



FLACHDACH GARAGE HAUS B INKL. ANBAU OST
 Betondecke im Gefälle gegen Hang mit Dreikanteleiste bei Decke / Wand.
 Decke hälftig unter Terrain, Therm. Dämmung unter Beton mit WILAN ZF 55

- Schleifen und Reinigen von Betondecke (leichtes Gefälle)
- Bituminöser Voranstrich
- Abdeckung 1-Lagig EP 5 beschiefert inkl. Abbordung Hangseitig 50 cm, innere und äussere Ecken / Kehlen
- Anschluss an Fassade Gebäude mit CU-Blech / Putzstreifen
- Dachrand in CU-Blech inkl. Einhängblech Abw. 40 cm (Sh. Plan)
- Gummischrotmatte 6 mm, überlappt


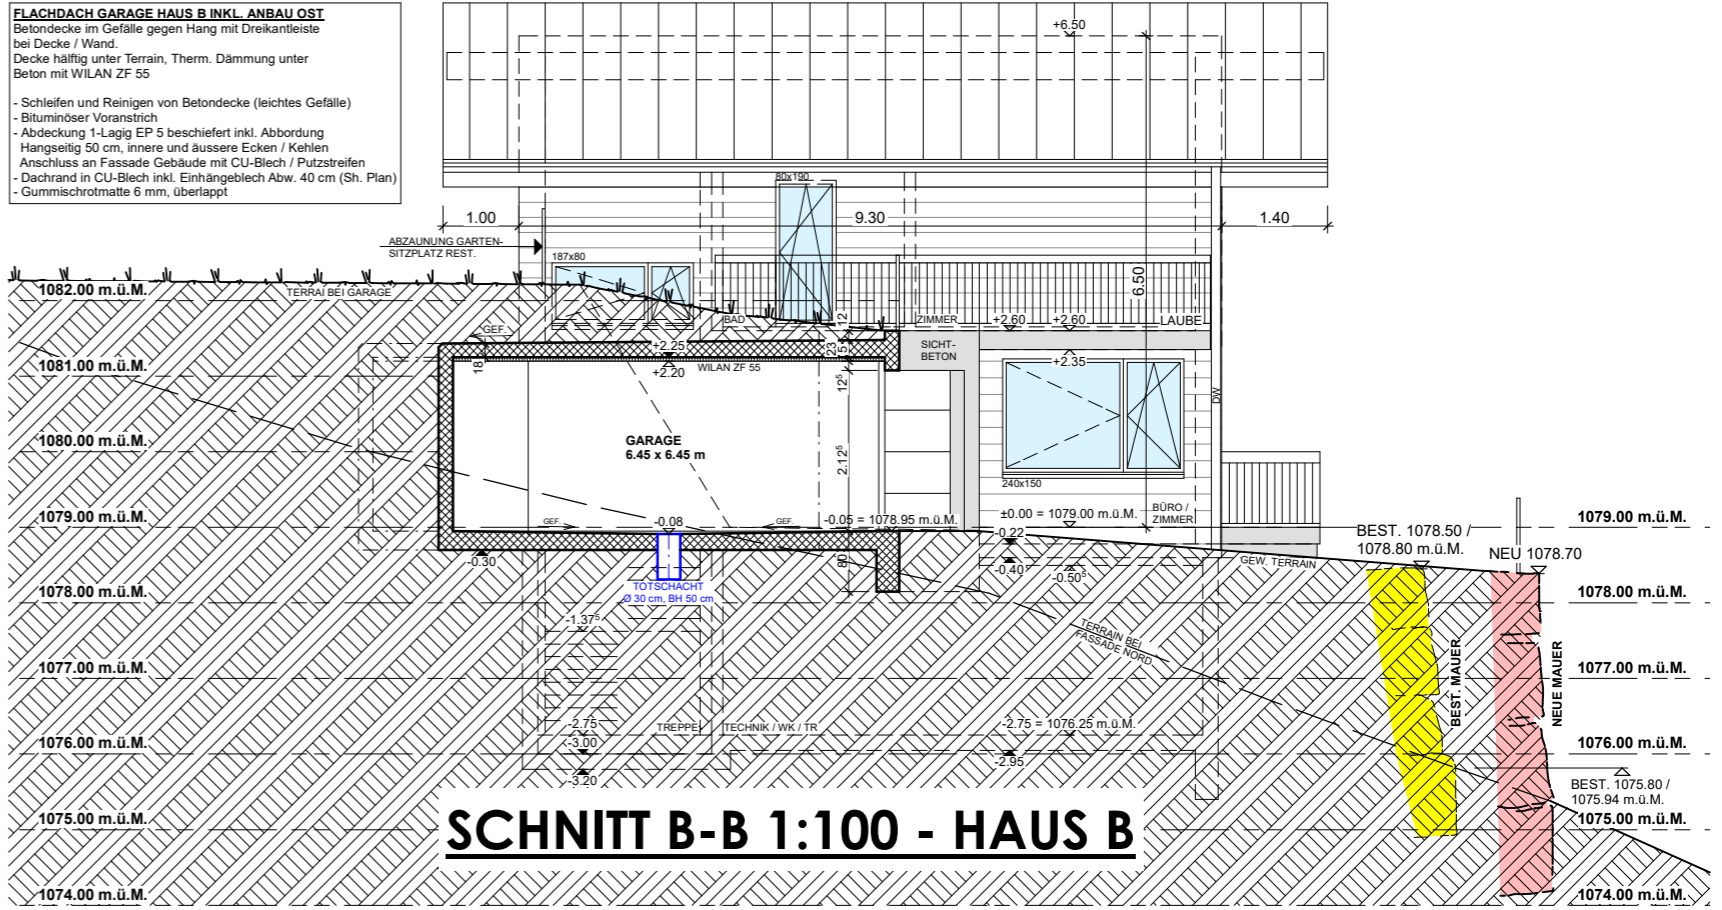


SCHNITT B-B 1:100 - HAUS B

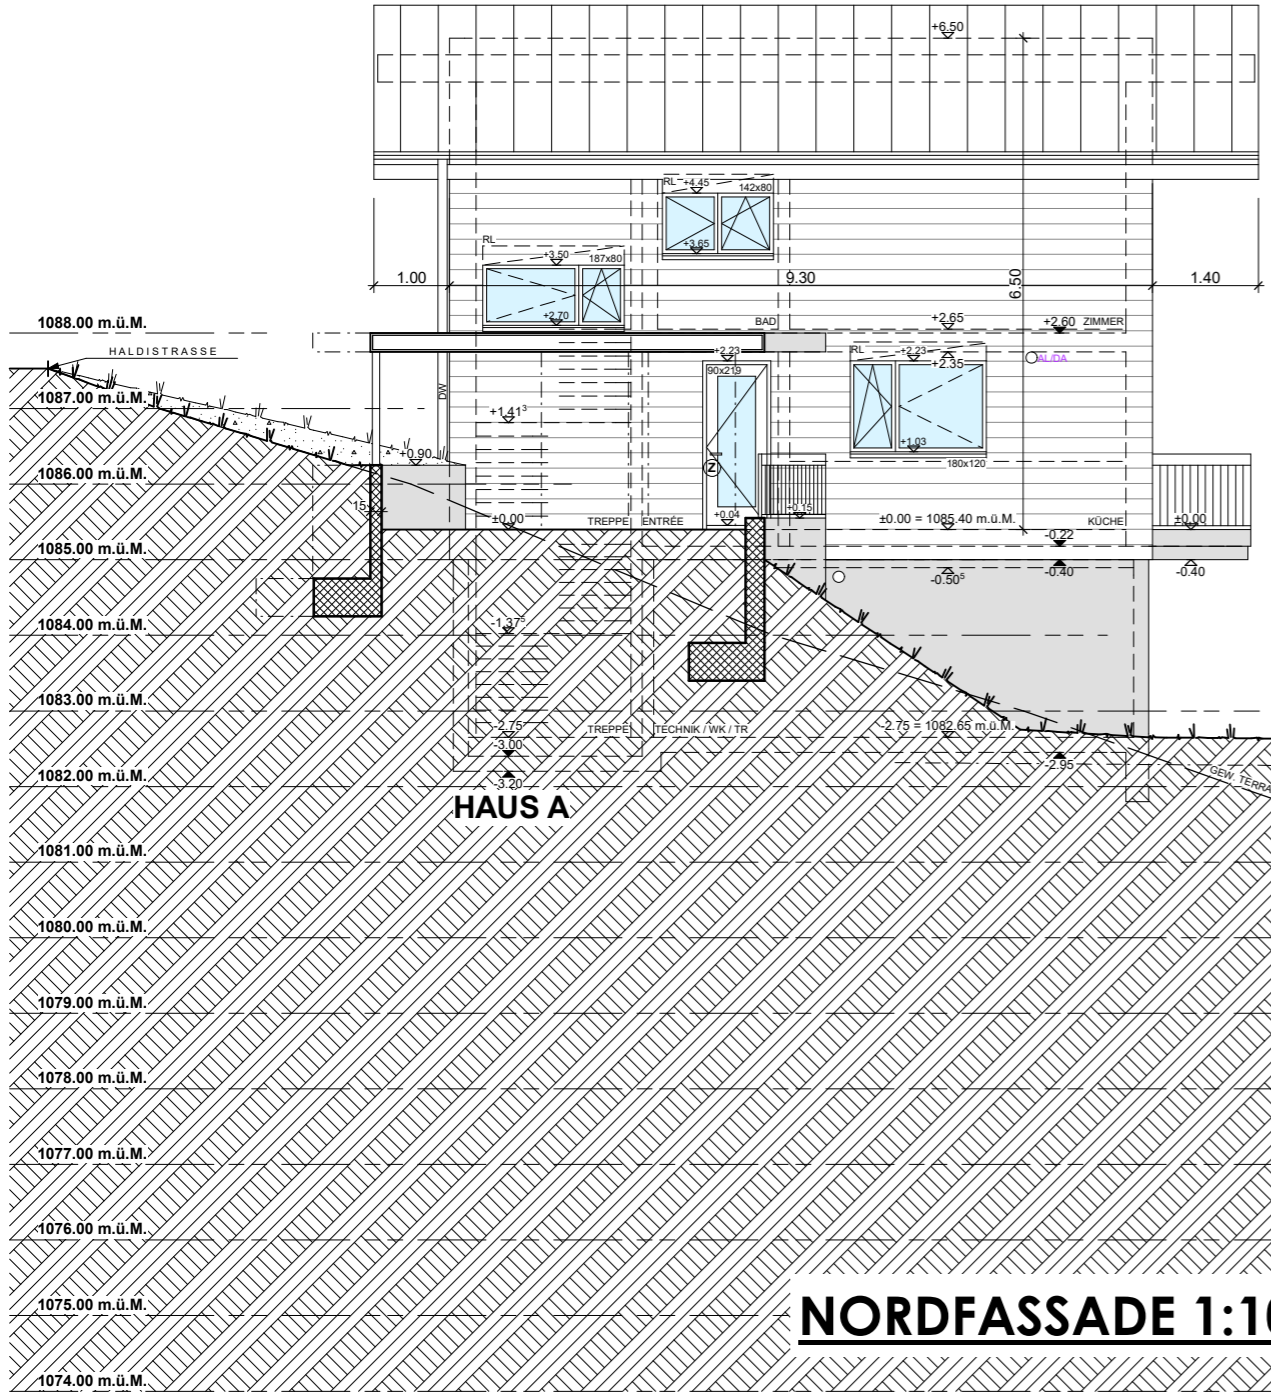

HAUS A

NORDFASSADE 1:100 HAUS A+B

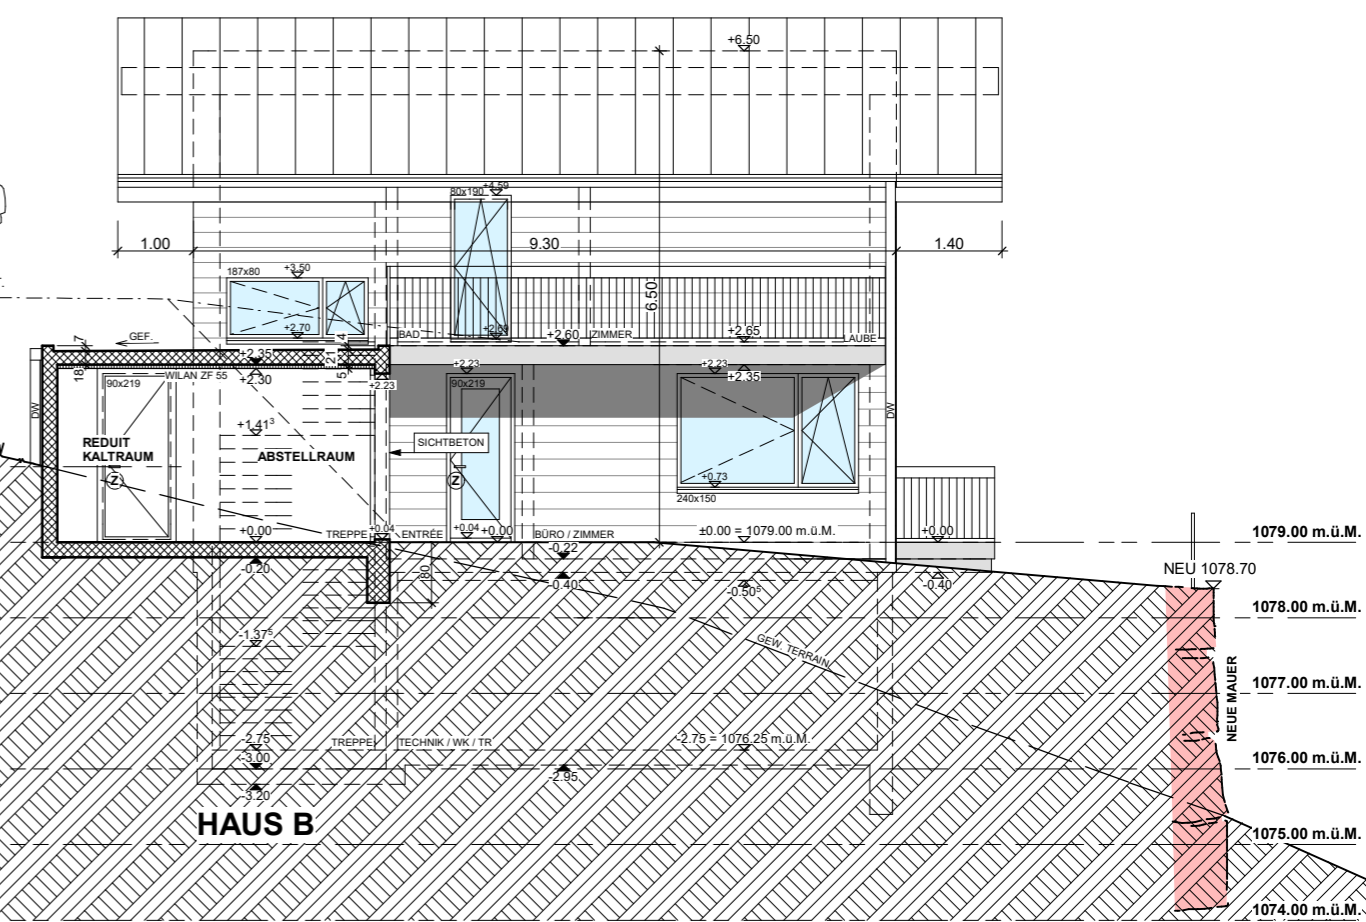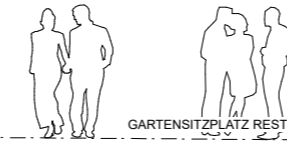

HAUS B