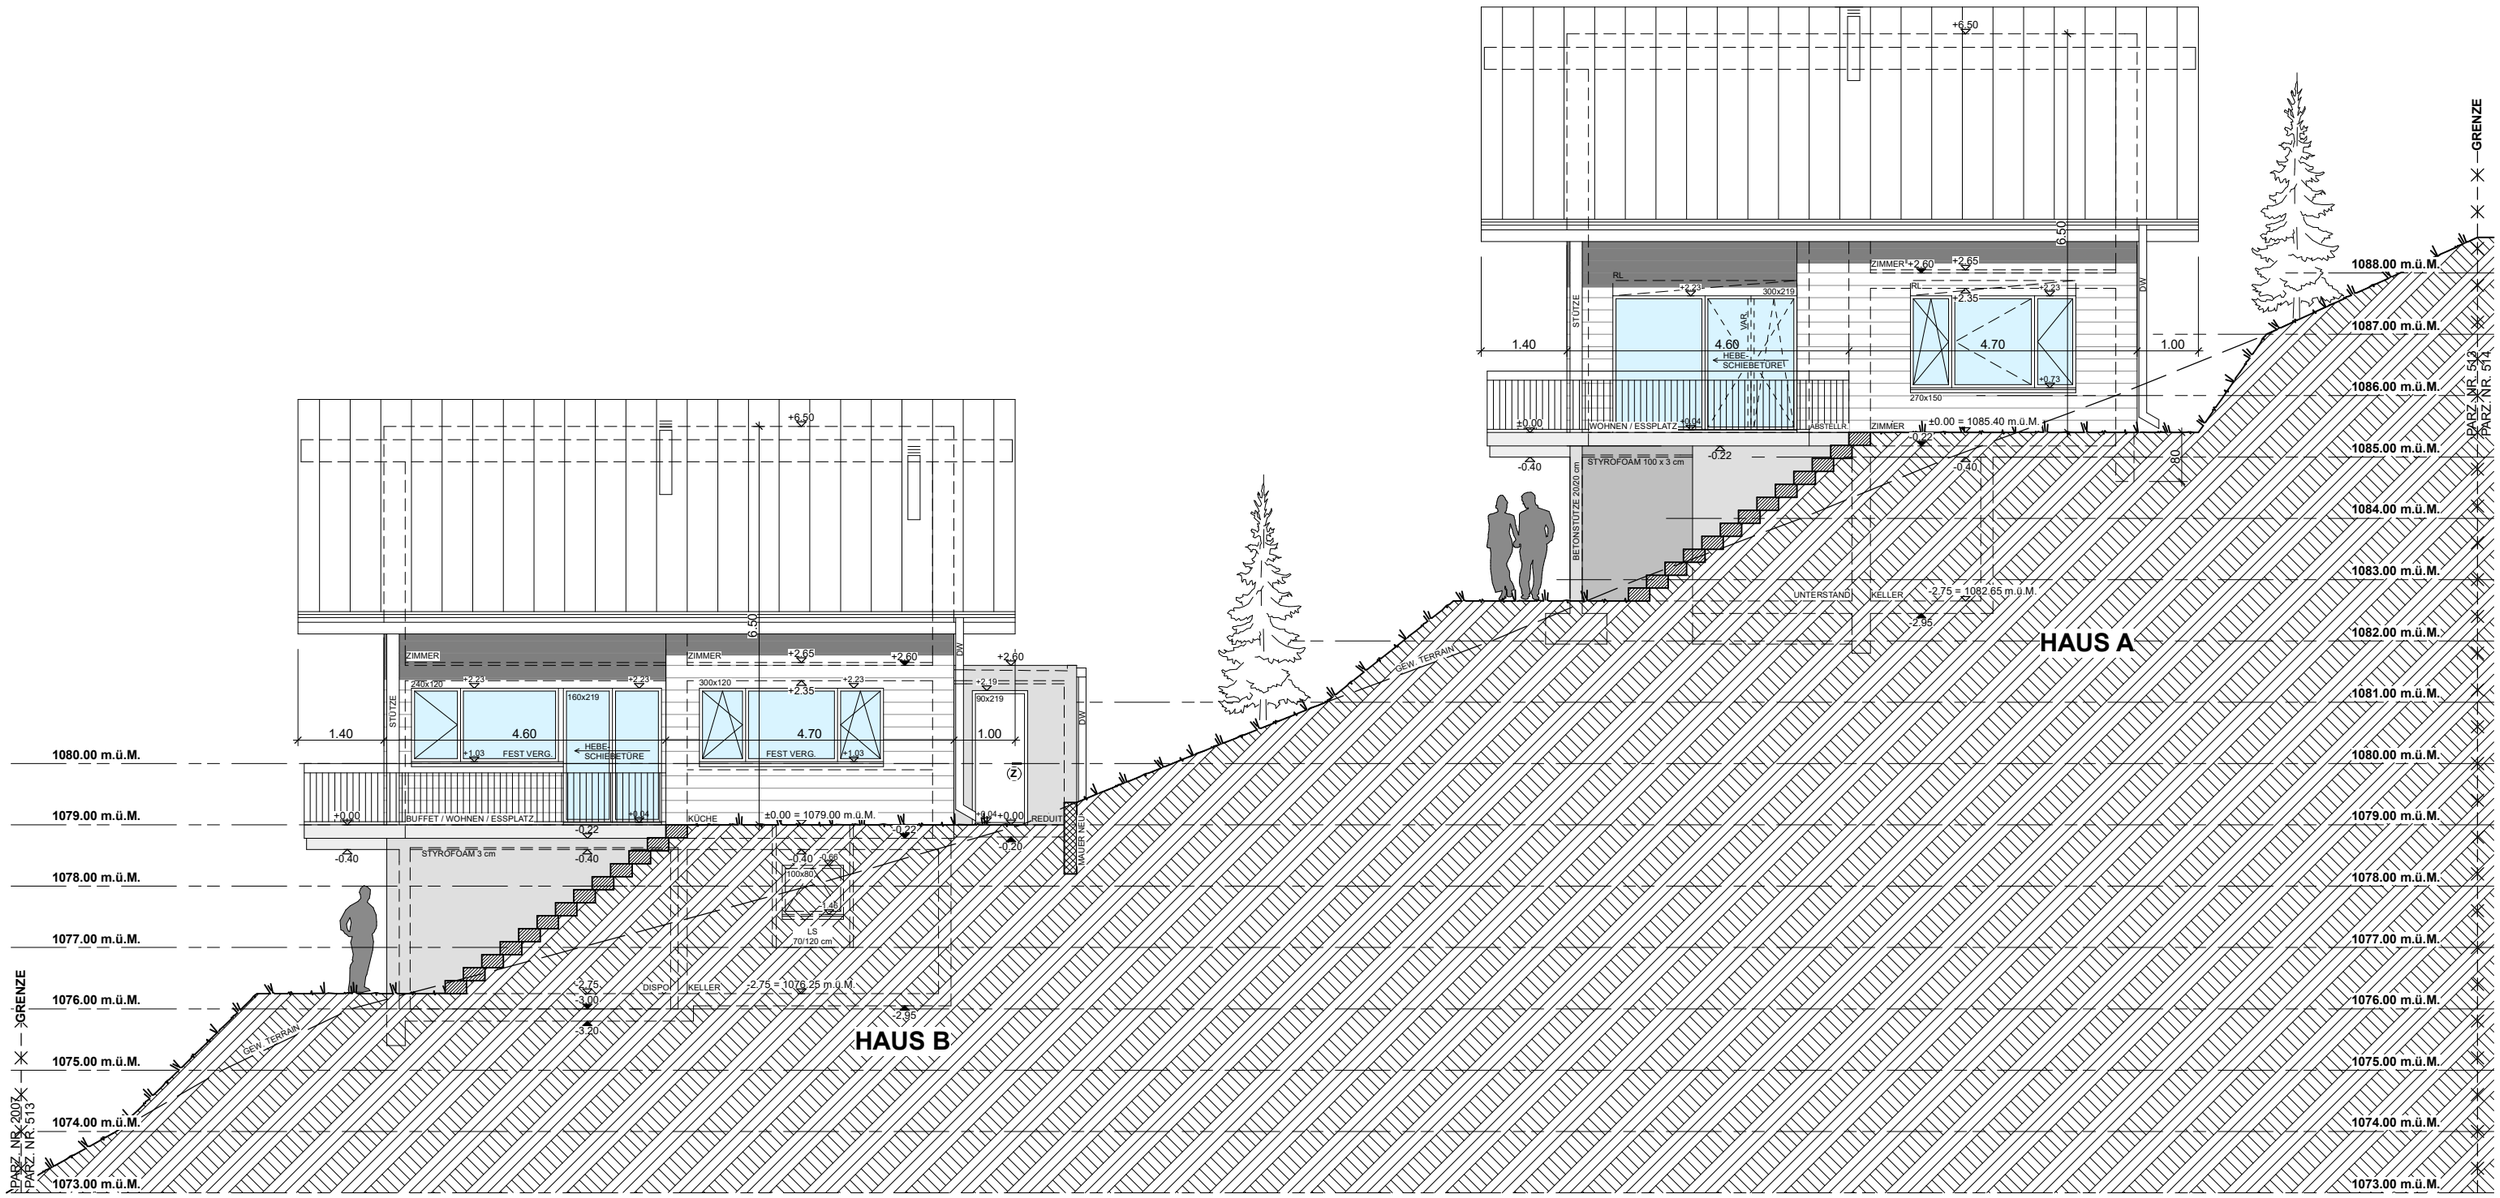

SÜDFASSADE 1:100 HAUS A+B