


OSTFASSADE 1:100 HAUS A

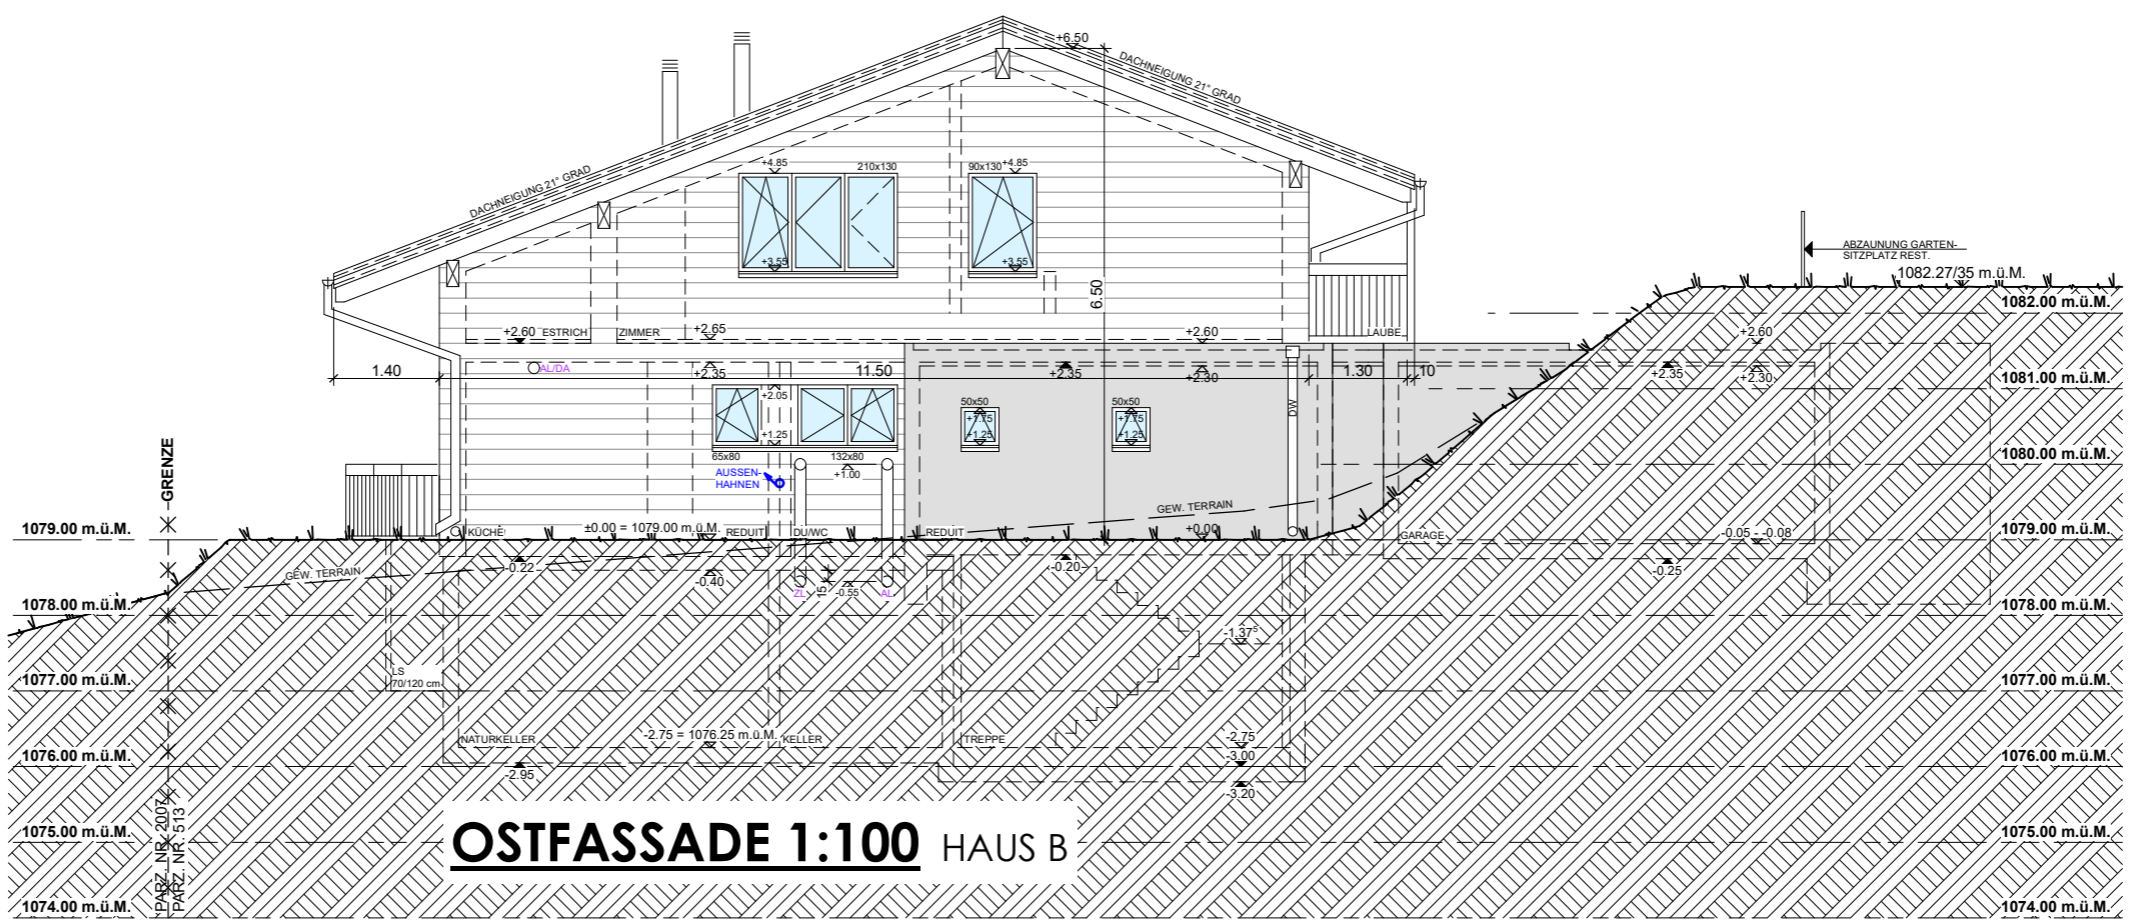

OSTFASSADE 1:100 HAUS B