

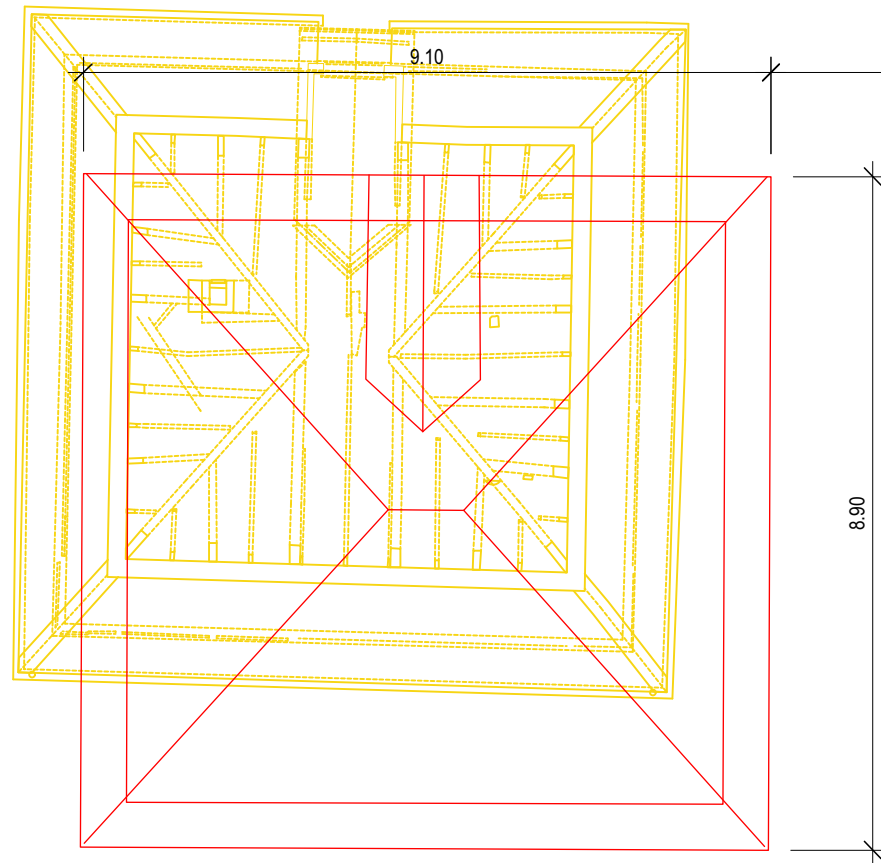


REFERENZPUNKT 1
 X= 2711415.00
 Y= 1194268.00

Umbau Hotel in Ferienwohnungen

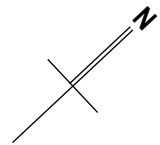

Neubau Ferienhaus

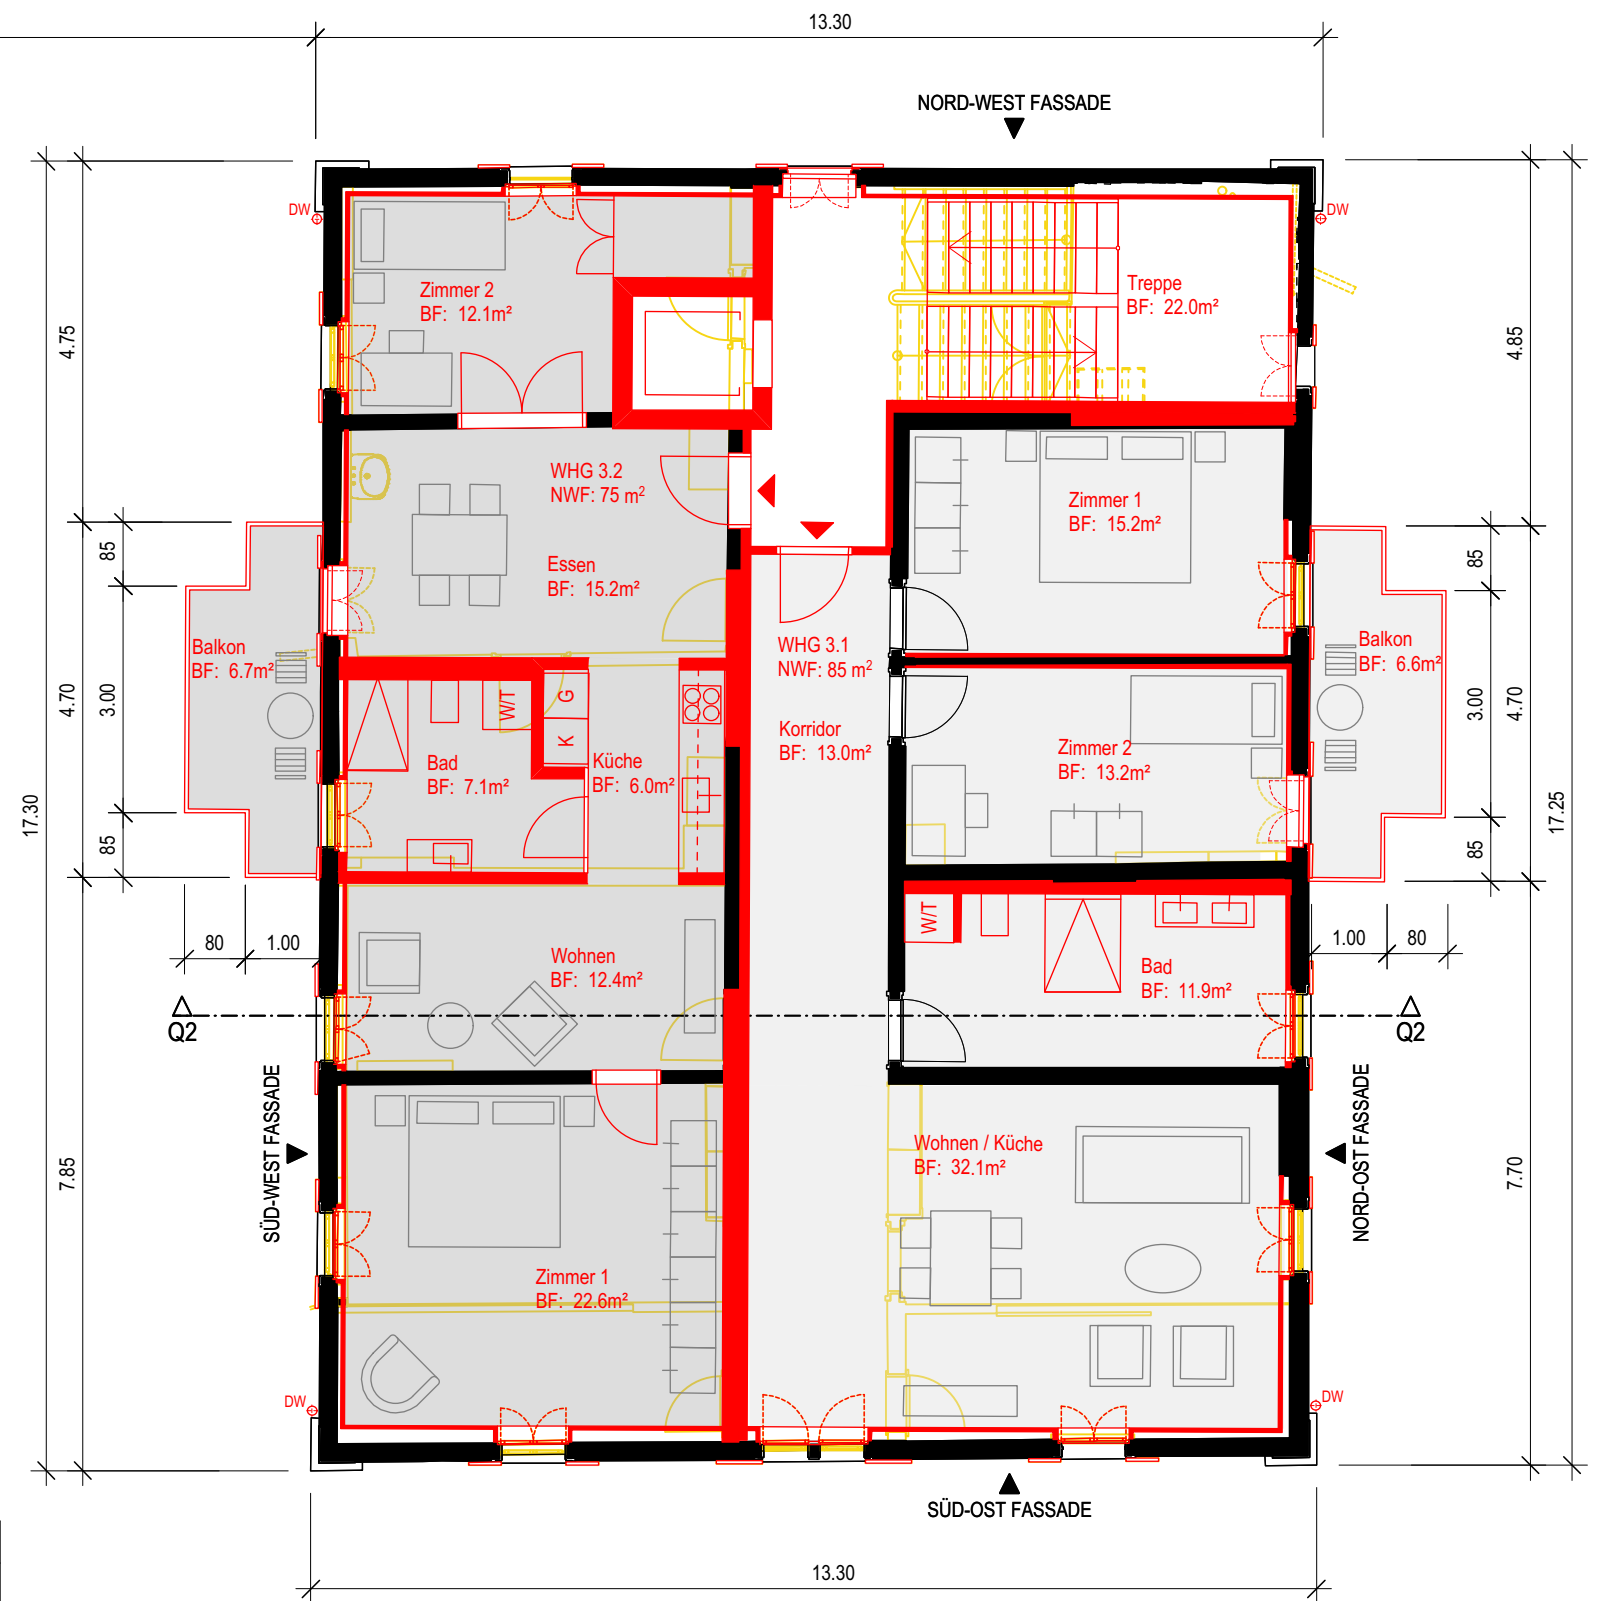

OK. FB. ERDGESCHOSS = ±0.00 = 1373.46 m.ü.M
 REFERENZPKT. PP 60277 = +1.22 = 1374.68 m.ü.M

OBJEKT:	Umnutzung / Umbau Touristenlager & Hotelgebäude, 8751 Urnerboden	PL. NR.	249 HF-05-14
	BAUHERRSCHAFT: UBO Tellen Immobilien GmbH, Herger Hermi, Stadler Peter, Allmendstrasse 8, 6454 Flüelen	DATUM	23.10.2019
3.OBERGESCHOSS KOSTENSCHÄTZUNG MST. 1:100		REV.	
		GEZ.	rb
		GR.	A3: 30/42
Jeannette Stalder, dipl. Architektin HTL, Atelier für Architektur & Gestaltung AG, Alpenquai 10, Postfach 2128, 6002 Luzern 041 360 55 36 atelier-stalder@bluewin.ch			