


# Umbau Hotel in Ferienwohnungen

REFERENZPUNKT 1  
X= 2711415.00  
Y= 1194268.00

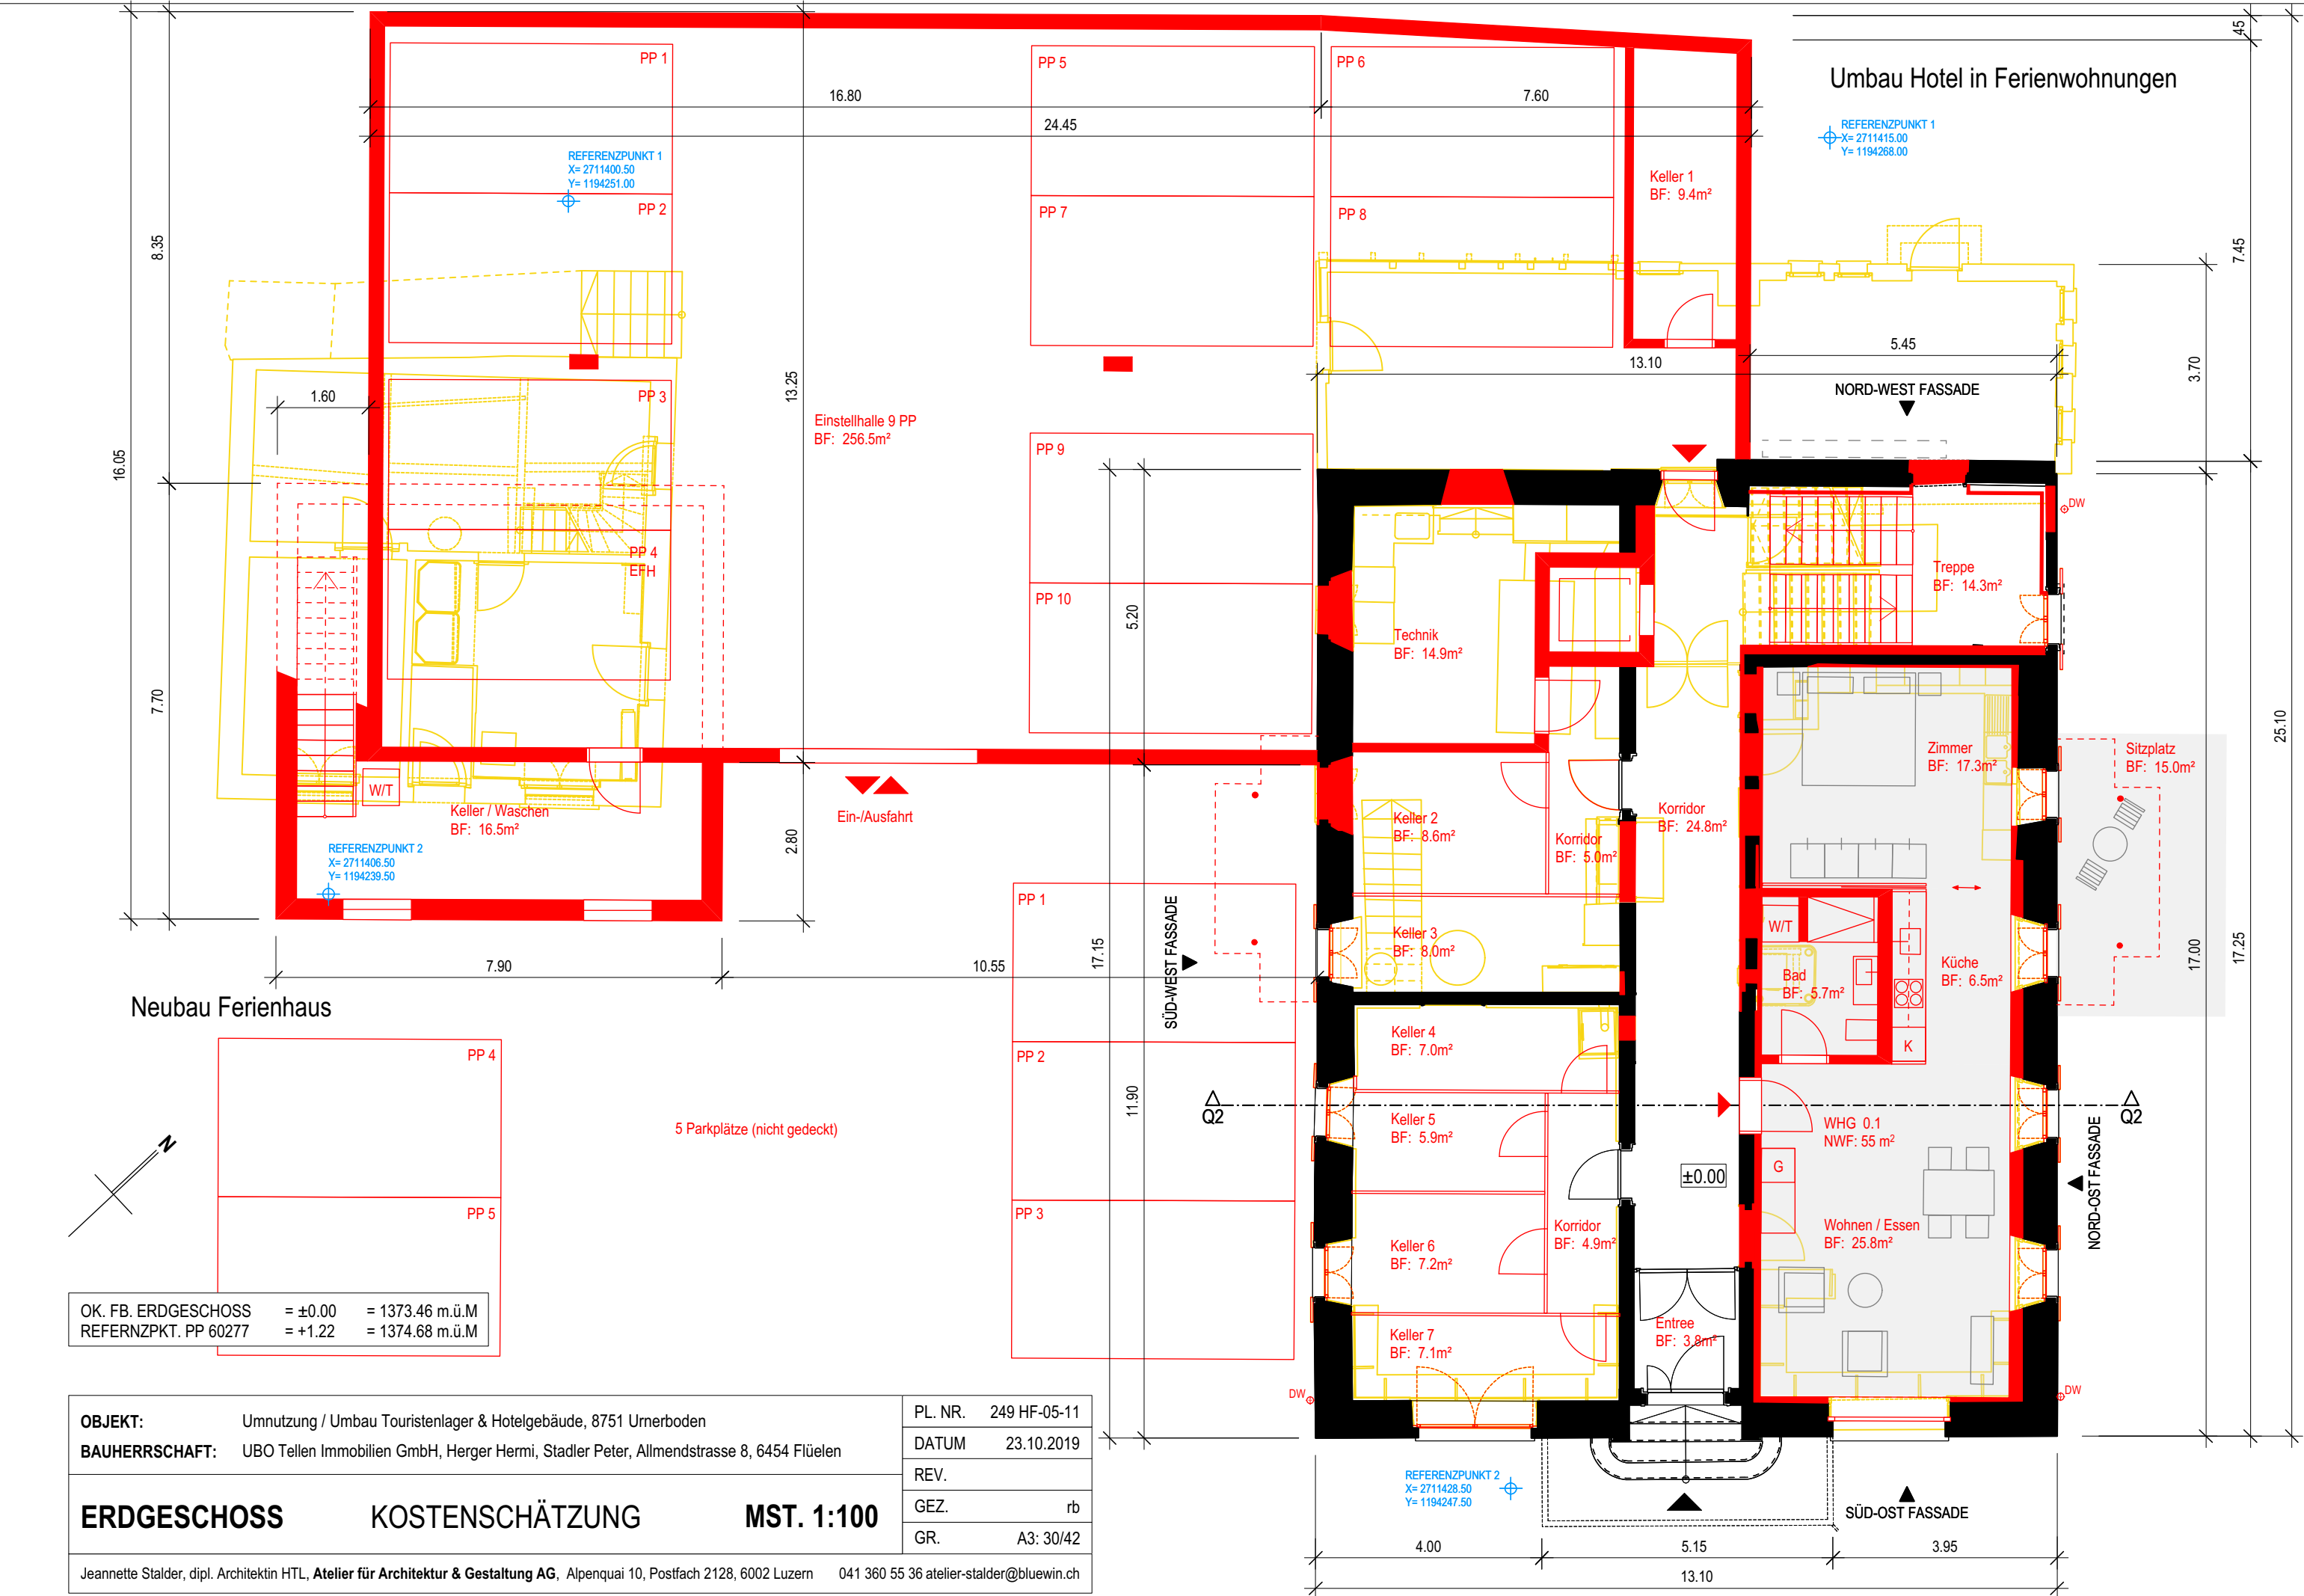


REFERENZPUNKT 1  
X= 2711400.50  
Y= 1194251.00

REFERENZPUNKT 2  
X= 2711406.50  
Y= 1194239.50

REFERENZPUNKT 2  
X= 2711428.50  
Y= 1194247.50

Neubau Ferienhaus

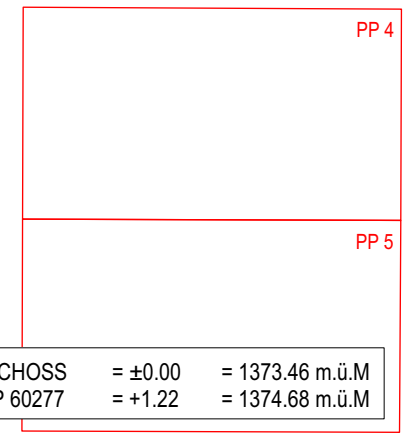

5 Parkplätze (nicht gedeckt)

OK. FB. ERDGESCHOSS	= ±0.00	= 1373.46 m.ü.M
REFERENZPKT. PP 60277	= +1.22	= 1374.68 m.ü.M

<b>OBJEKT:</b>	Umnutzung / Umbau Touristenlager & Hotelgebäude, 8751 Urnerboden	PL. NR.	249 HF-05-11
	<b>BAUHERRSCHAFT:</b> UBO Tellen Immobilien GmbH, Herger Hermi, Stadler Peter, Allmendstrasse 8, 6454 Flüelen	DATUM	23.10.2019
<b>ERDGESCHOSS</b>	<b>KOSTENSCHÄTZUNG</b>	REV.	
	<b>MST. 1:100</b>	GEZ.	rb
		GR.	A3: 30/42
Jeannette Stalder, dipl. Architektin HTL, <b>Atelier für Architektur &amp; Gestaltung AG</b> , Alpenquai 10, Postfach 2128, 6002 Luzern 041 360 55 36 atelier-stalder@bluewin.ch			